75.180 Sanierung Infrastruktur Abschnitt Bahnhofstrasse - Schali, Täsch

Grobkostenschätzung +/- 30% über alle Etappen


Etappe	Inliner CHF/m'	TW & SW CHF/m'	Total 1 CHF/m'	Laufmeter	Total Baumeister	%	Bauing./Planer	%	Unvorher-gesehenes	Gesamttotal
1	550	750	1'300	200	260'000	10	26'000	25	65'000	351'000
2	550	750	1'300	350	455'000	10	45'500	25	113'750	614'250
3	550	750	1'300	500	650'000	10	65'000	25	162'500	877'500
4	550	750	1'300	400	520'000	10	52'000	25	130'000	702'000

Total m' 1'450

Total CHF exkl. MwSt	2'544'750
Mwst 8.1%	206'125
Total CHF inkl. MwSt.	2'750'875

SANIERUNG INFRASTRUKTUR KANTONSSTRASSE

ÜBERSICHTSPLAN KONZEPT
ABWEICHUNGEN SIND MÖGLICH HINSICHTLICH ETAPPIERUNG UND ABSCHNITTSLÄNGEN
STAND: 20. NOVEMBER 2026

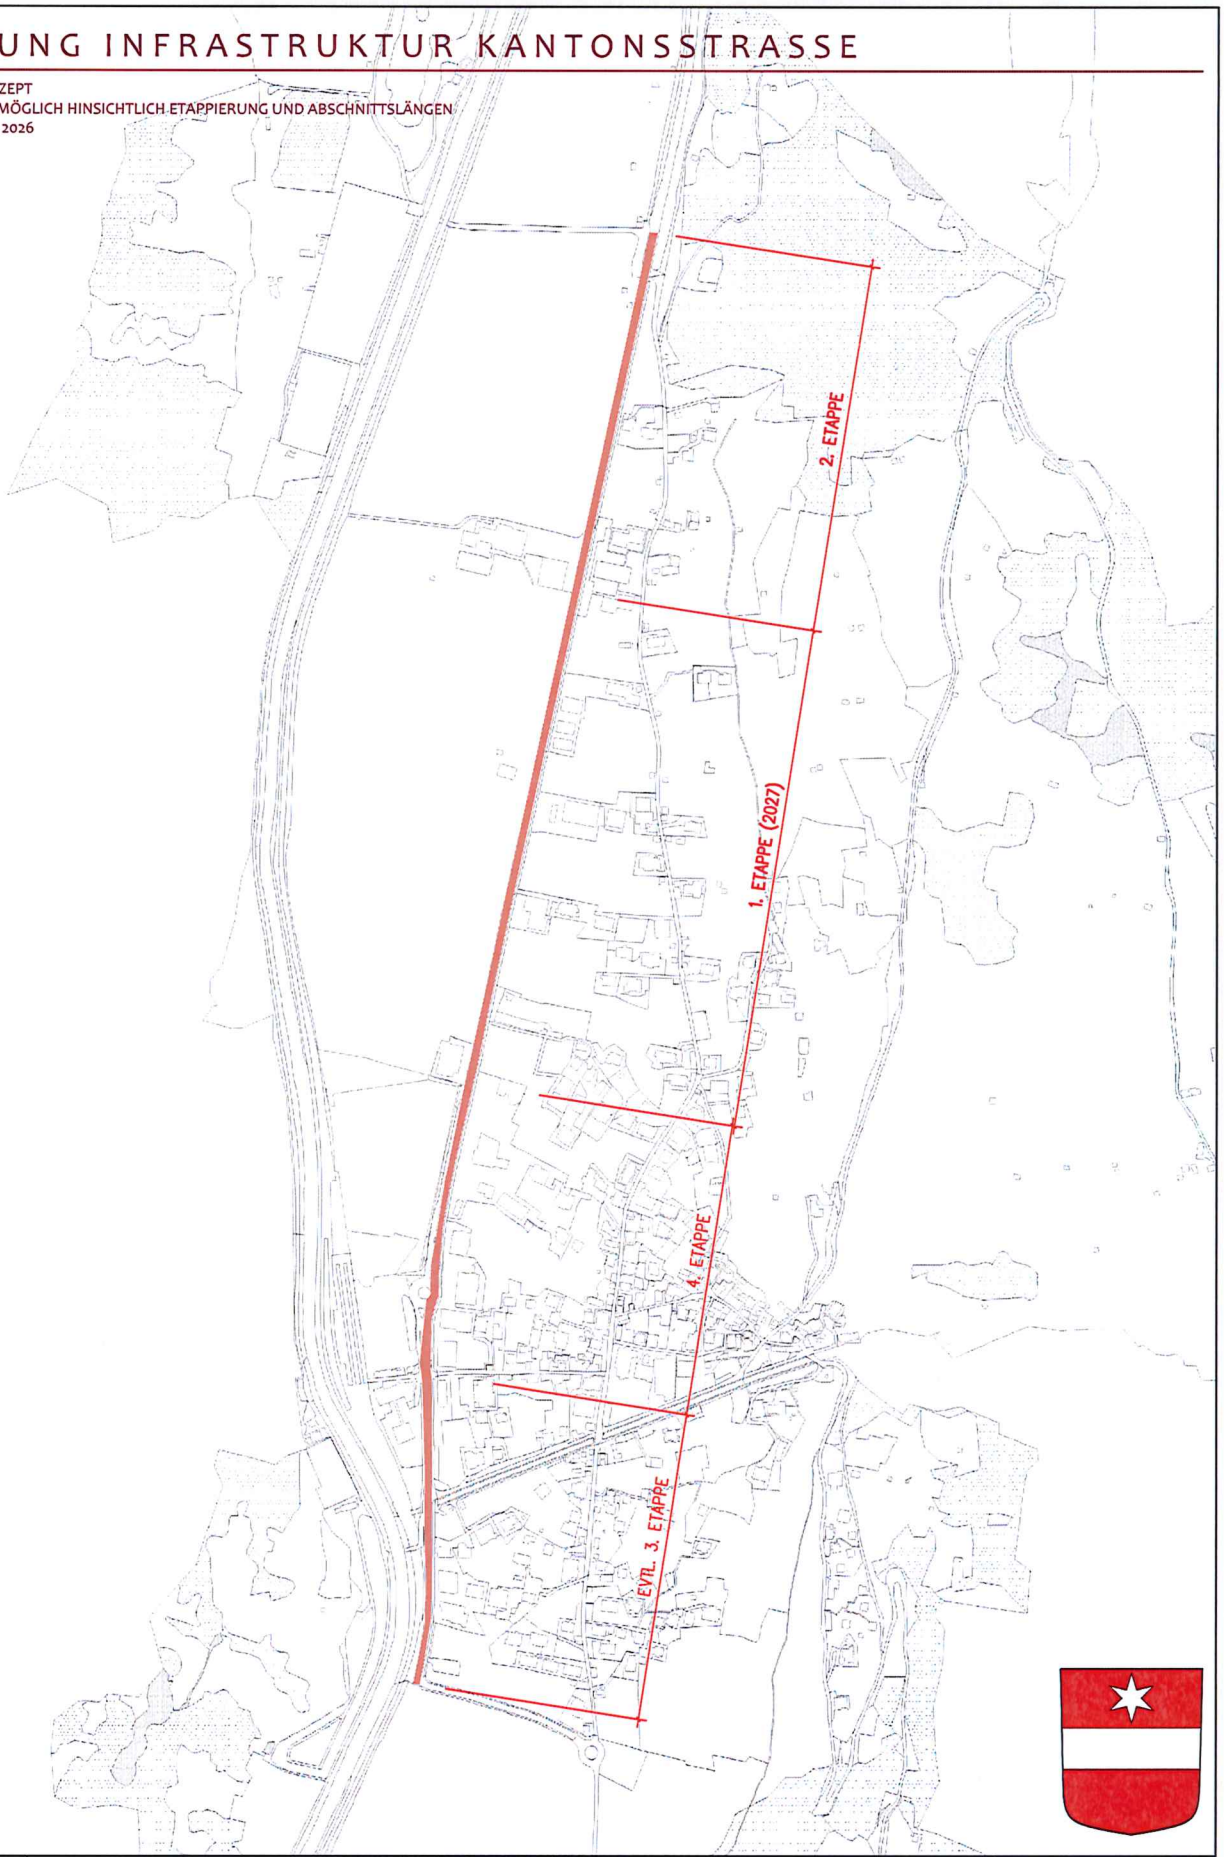

N

1:5 000

Gemeinde Täsch

Kanton Wallis

Datenauszug


Ersteller Gast
Erstellungsdatum 20.11.2026

Die im Internet aufgeschalteten Daten haben rein informativen Charakter. Aus diesem Plan und dessen Darstellung können keine rechtlichen Ansprüche abgeleitet werden.

PLANAX
Ingenieure, Geometer, Raumplaner
Eyholz - Zermatt - Ulrichen

Normalprofil

1:50

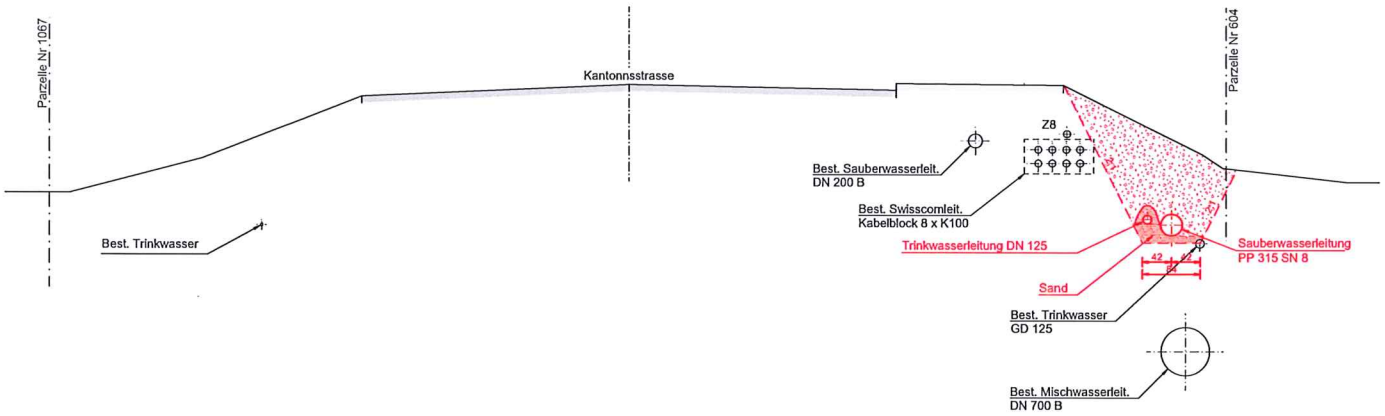

Gemeinde Täsch — Kanton Wallis

Entwurf
23.10.2026

Index	Art der Aenderung / Ergänzung	Datum	Gez.	Gep.
d				
c				
b				
a				

Sanierung Infrastruktur Abschnitt Bahnhofstr. Schali, Täsch

Beilage Nr.	Offerte	Plan Nr. 75.180 - 02

Normalprofil

T&C TEYSSEIRE & CANDOLFI AG

TEYSSEIRE & CANDOLFI AG
Dipl. Bauingenieure ETH/SIA/suisse.ing
Zertifiziert QM-System ISO-9001

Turbinenstrasse 18
3930 Visp
Telefon 027 948 07 00
e-mail: info@t-c.ch

Massstab	Gezeichnet	sd
1 : 20	Freigabe	IN
	Gesehen	Tey
	Datum	27.07.2026
Allplan Zeichnung 3	Format	63 x 30 cm